



CIRCULAR

Nro. Circular: CIA: 1
Tipo: Aclaratoria
Fecha: 23/04/2021
Organismo contratante: Universidad Nacional de Mar del Plata

PROCEDIMIENTO DE SELECCIÓN

Tipo: Licitación Privada 7/2021
Clase: De etapa única internacional
Modalidad: Sin Modalidad
Expediente: EXP : 1-11636/2020
Rubro comercial: MANT. REPARACION Y LIMPIEZA
Objeto de la contratación: CS DE LA SALUD Y TRABAJO SOCIAL - BIBLIOTECA Y CENTRO DE CÓMPUTOS - PUESTA EN VALOR SEDE ANEXO PEÑA 3962 - 1º ETAPA

DESCRIPCIÓN

Adjuntamos aclaraciones a la Licitación Privada N°007/21



FIRMA Y ACLARACIÓN DEL
RESPONSABLE DE LA UNIDAD
OPERATIVA DE CONTRATACIONES

Expediente N°: 1-11636/2020

Licitación Privada: 7/2021

Objeto de la Contratación: Cs. DE LA SALUD Y TRABAJO SOCIAL-CENTRO DE COMPUTOS-PUESTA EN VALOR SEDE ANEXO PEÑA 3962- 1° ETAPA

CIRCULAR ACLARATORIA SIN CONSULTA

A) Se aclara el ítem 2- DEMOLICIONES, sub ítem 2.1 Mamposterías del Pliego de Especificaciones Técnicas

2- DEMOLICIONES

Se deberá dar cumplimiento a la Resolución S.R.T. 550/2011 referida a los trabajos de demolición.

2.1 Mamposterías

Se demolerán los muros de frente y perimetrales del sanitario existente, indicados en Plano de Demoliciones.

Los trabajos a efectuarse bajo estas especificaciones incluyen los trabajos a realizar, materiales, equipos necesarios para la demolición, apuntalamientos, andamios reglamentarios y toda otra tarea, elemento o servicio, aunque no esté específicamente mencionado, tanto de naturaleza permanente como temporaria, necesarios para la ejecución de la demolición.


Los dinteles en vanos no se quitarán hasta haber aligerado la carga que sobre ellos gravita.

El Contratista deberá retirar del predio a su cargo todos los escombros producidos por la demolición, dejando los lugares totalmente limpios y libres de polvo.

B) Se adjuntan seis (6) Planos complementarios:

- Plano IS: Instalación Sanitaria
- Plano M: Equipamiento Mobiliario EQ01
- Plano M: Equipamiento Mobiliario EQ02
- Plano M: Equipamiento Mobiliario EQ03
- Plano IE: Instalación Eléctrica
- Plano IE: Instalación Eléctrica- Artefactos de Iluminación

INSTALACION ELECTRICA
 PLANTA esc. 1:200

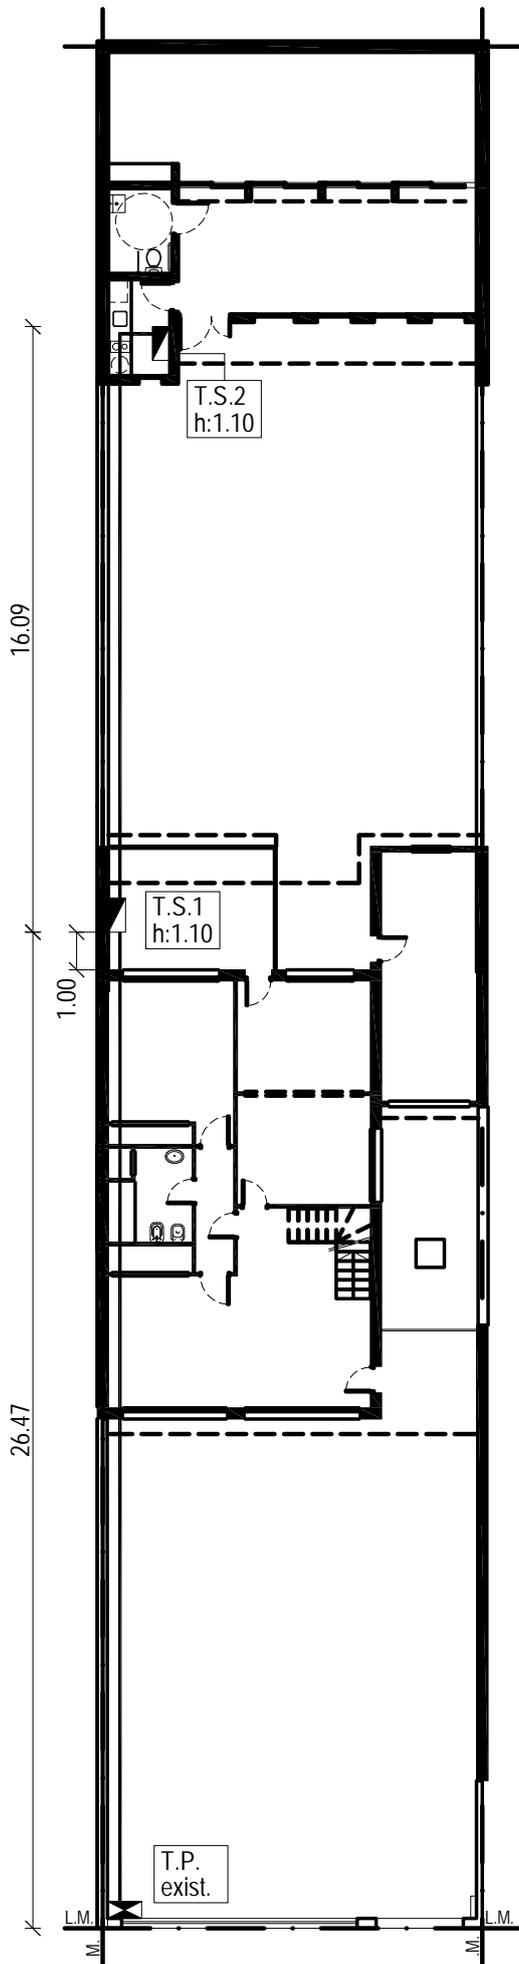

UNIVERSIDAD NACIONAL DE MAR DEL PLATA
 DEPARTAMENTO DE OBRAS

PROYECTO	DIBUJO	REVISO	FECHA	ESCALA
SO	SO	MF	mar-2021	1:75


TAREA: PUESTA EN VALOR SEDE ANEXO PEÑA 3962 - 1ª ETAPA
 UBICACION: R. PEÑA 3962

RUBRO: INSTALACIÓN ELÉCTRICA

PLANO: PLANTA

OBRA	SECTOR
A. PEÑA	
RUBRO:	IE
PLANO:	

INSTALACION ELECTRICA
 PLANTA esc. 1:200

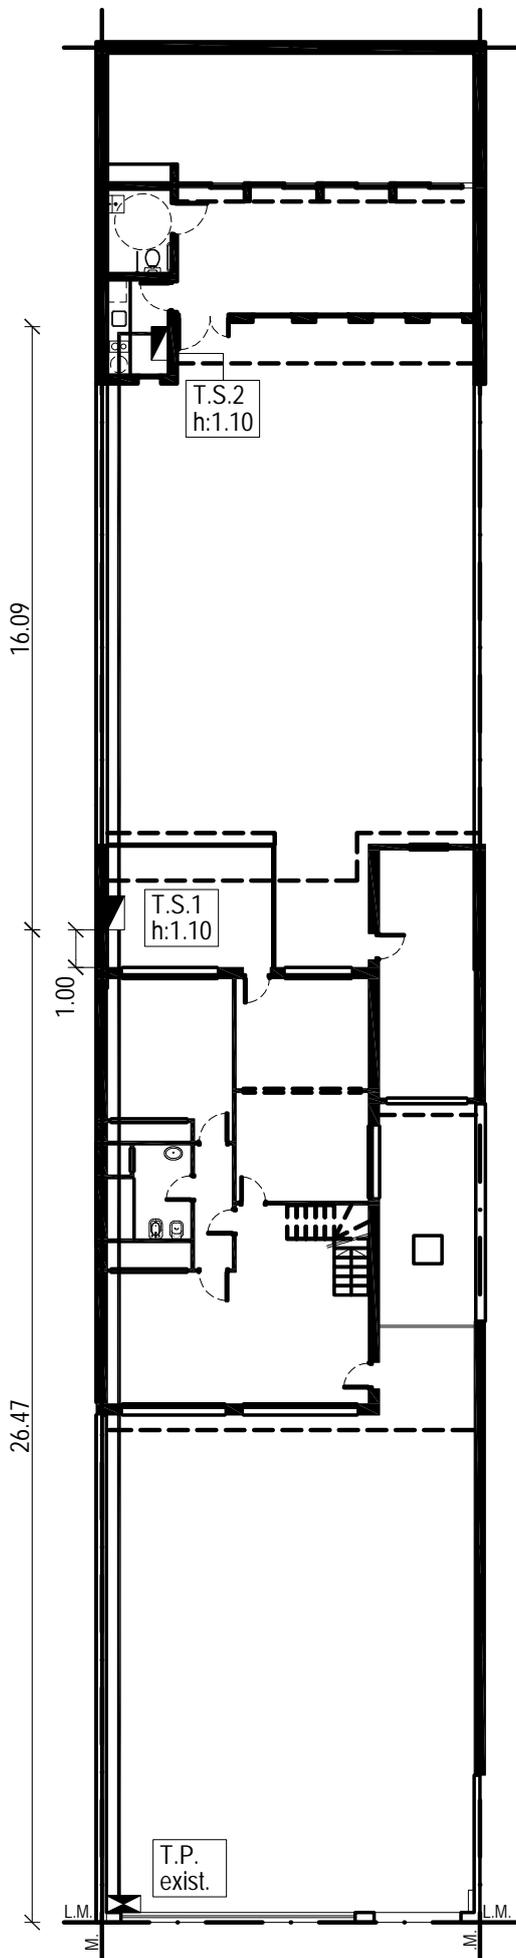

UNIVERSIDAD NACIONAL DE MAR DEL PLATA
 DEPARTAMENTO DE OBRAS

PROYECTO	DIBUJO	REVISO	FECHA	ESCALA
SO	SO	MF	mar-2021	1:200

TAREA: PUESTA EN VALOR SEDE ANEXO PEÑA 3962 - 1ºETAPA
 UBICACION: R. PEÑA 3962

RUBRO: INSTALACIÓN ELÉCTRICA

PLANO: PLANTA

OBRA	SECTOR
A. PEÑA	
RUBRO:	IE
PLANO:	

INSTALACION SANITARIA

PLANTA esc. 1:75

INSTALACION DE AGUA
 UTILIZAMOS RAMAL EXISTENTE QUE ABASTECE AL SECTO
 DESDE TANQUE DE AGUA EXIST.VIVIENDA FRENTE

SE DEJA PREVISTO LAS DOS BAJADAS CORRESPONDIENT
 1 BAJADA DISTRIBUCION OFFICE Y BAÑO
 1 BAJADA TERMOTANQUE ELECTRICICO

LLAVES DE PASO EN COLECTOR DE TANQUE DE RESERV
 LLAVES DE PASO EN LOCALES SANITARIOS

ARTEFACTOS SANITARIOS BAÑO

- LAVATORIO MURAL MARCA ROCA
 MODELO DIVERTA 470-440-150 | H SUP. 0,90m
 - INODORO CORTO ESPACIO MARCA FERRUM

GRIFERIA BAÑO


- LAVATORIO | MARCA FV
 CANILLA AUTOMATICA PARA MESADA PRESSMATIC

ARTEFACTOS OFFICE

- PILETA DE COCINA MARCA MI PILETA
 ART. 102ec | 34x37x15
 - TERMOTANQUE ELECTRICICO 50 Lts.

GRIFERIA OFFICE

- MONOCOMANDO S/ MESADA
 MARCA FV MODELO ARIZONA 0411.01/B1

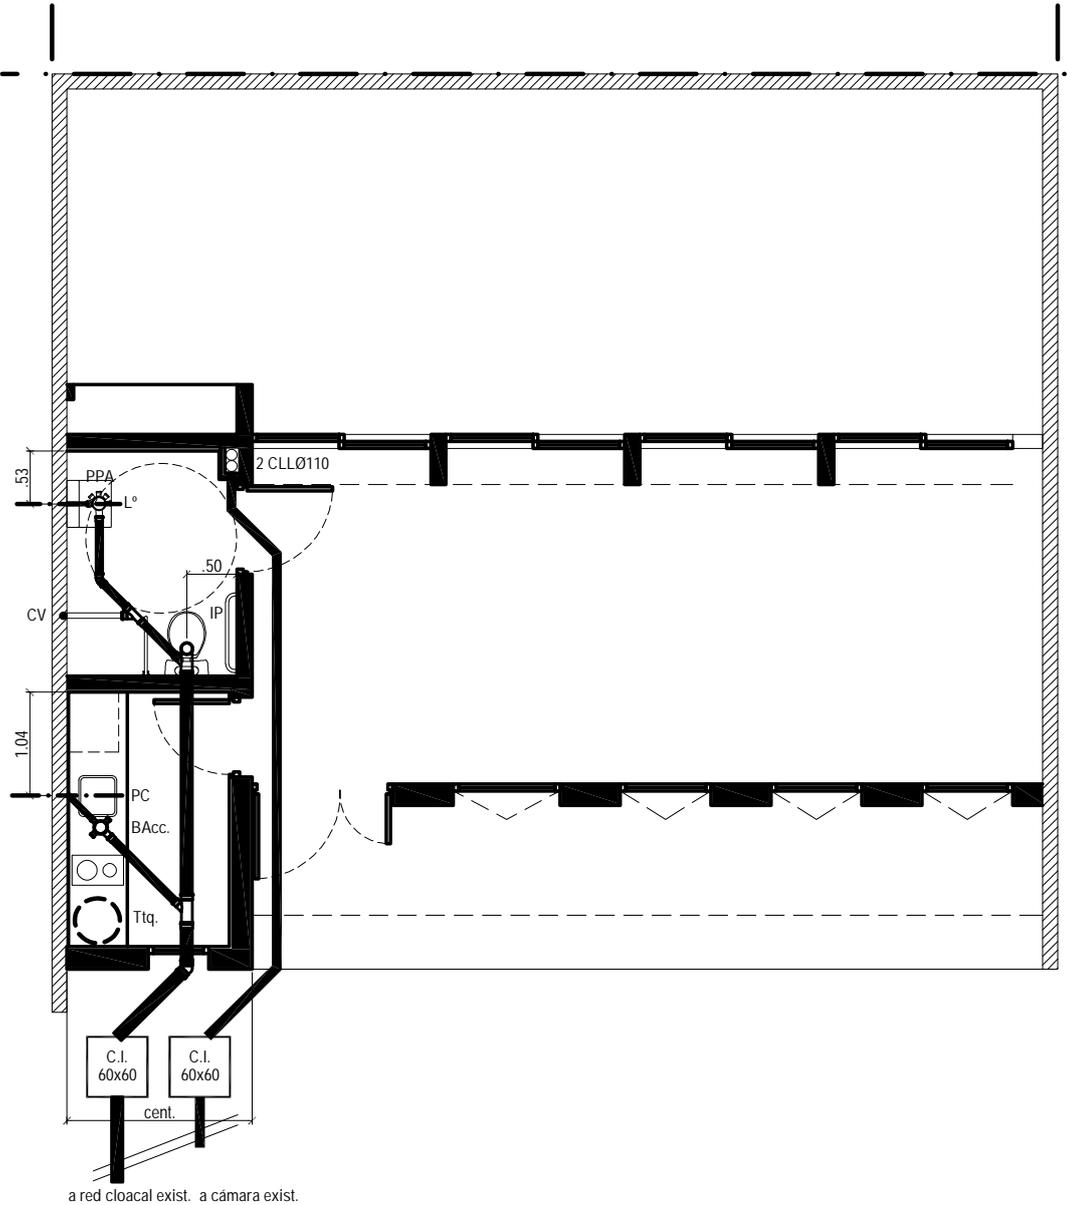

DEPARTAMENTO DE OBRAS

PROYECTO	DIBUJO	REVISO	FECHA	ESCALA
SO	SO	MF	mar-2021	1:75

TAREA: PUESTA EN VALOR SEDE ANEXO PEÑA 3962 - 1ºETAPA

UBICACION: R. PEÑA 3962

RUBRO: INSTALACIÓN SANITARIA





PLANO: PLANTA

OBRA	SECTOR
A. PEÑA	
RUBRO:	IS
PLANO:	

EQUIPAMIENTO MOBILIARIO | 3 de 4
 DETALLE EQ 02 esc. 1:25

EQ 02 Cant. 1

Ubicación: Biblioteca

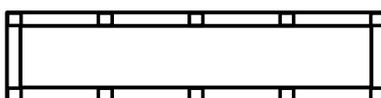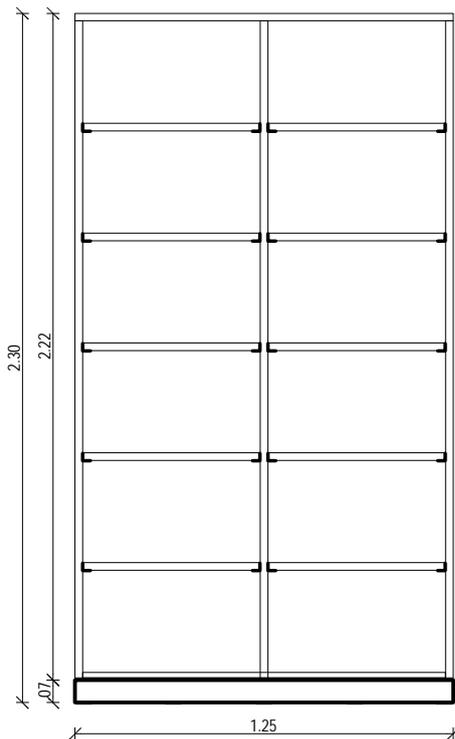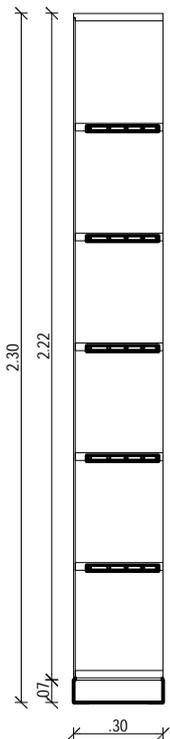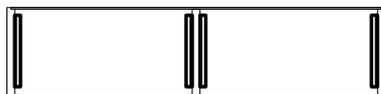

1 | ESTANTES

Placa MDF (tipo EGGER) de melamina blanca e:18mm, sujeta con perfiles L de aluminio, atornillado a laterales o montantes
 5 Unidades equidistantes

2 | CIERRE POSTERIOR

Placa MDF (tipo EGGER) de de melamina blanca e:5mm. Inserto en rebaje perimetral ,para ocultar su vista lateral. Atronillado a estantes y laterales

3 | MÉNSULAS DE APOYO

Perfil L aluminio, atornillado a estantes y laterales

4|BASTIDOR BASE:

Madera dura, de 2 " x 3" ,esquinas encastradas a caja y espiga, encolada y con perno pasador.

Apoyo en solado: chapines de 0.05 x 0,05m de goma sintética de 3mm de espesor, encolados.

 UNIVERSIDAD NACIONAL DE MAR DEL PLATA DEPARTAMENTO DE OBRAS				
PROYECTO	DIBUJO	REVISO	FECHA	ESCALA
SO	SO	MF	mar-2021	1:25


TAREA: PUESTA EN VALOR SEDE ANEXO PEÑA 3962 - 1ºETAPA	
UBICACION: R. PEÑA 3962	
RUBRO: MOBILIARIO	
PLANO: PLANTA	

OBRA:	SECTOR:
A. PEÑA	
RUBRO:	M
PLANO:	

EQUIPAMIENTO MOBILIARIO | 4 de 4
 DETALLE EQ 03 esc. 1:25

EQ 03 Cant. 3

Ubicación: Centro de Computos

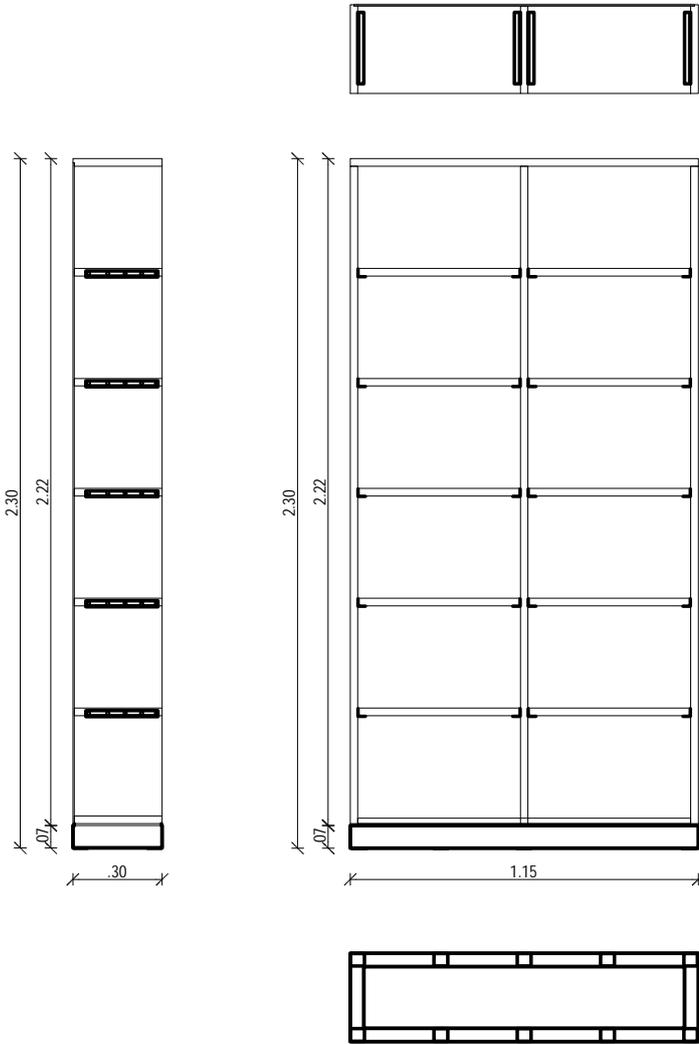

1 | ESTANTES

Placa MDF (tipo EGGER) de melamina blanca e:18mm, sujeta con perfiles L de aluminio, atornillado a laterales o montantes
 5 Unidades equidistantes

2 | CIERRE POSTERIOR

Placa MDF (tipo EGGER) de de melamina blanca e:5mm. Inserto en rebaje perimetral ,para ocultar su vista lateral. Atronillado a estantes y laterales

3 | MÉNSULAS DE APOYO

Perfil L aluminio, atornillado a estantes y laterales

4|BASTIDOR BASE:

Madera dura, de 2 " x 3" ,esquinas encastradas a caja y espiga, encolada y con perno pasador.
 Apoyo en solado: chapines de 0.05 x 0,05m de goma sintética de 3mm de espesor, encolados.

 UNIVERSIDAD NACIONAL DE MAR DEL PLATA DEPARTAMENTO DE OBRAS				
PROYECTO	DIBUJO	REVISO	FECHA	ESCALA
SO	SO	MF	mar-2021	1:25


TAREA: PUESTA EN VALOR SEDE ANEXO PEÑA 3962 - 1ªETAPA	
UBICACION: R. PEÑA 3962	
RUBRO: MOBILIARIO	
PLANO: PLANTA	

OBRA	SECTOR
A. PEÑA	
RUBRO:	M
PLANO:	

EQUIPAMIENTO MOBILIARIO | 2 de 4
 DETALLE EQ 01 esc. 1:25

EQ 01 Cant. 14

Ubicación: Biblioteca

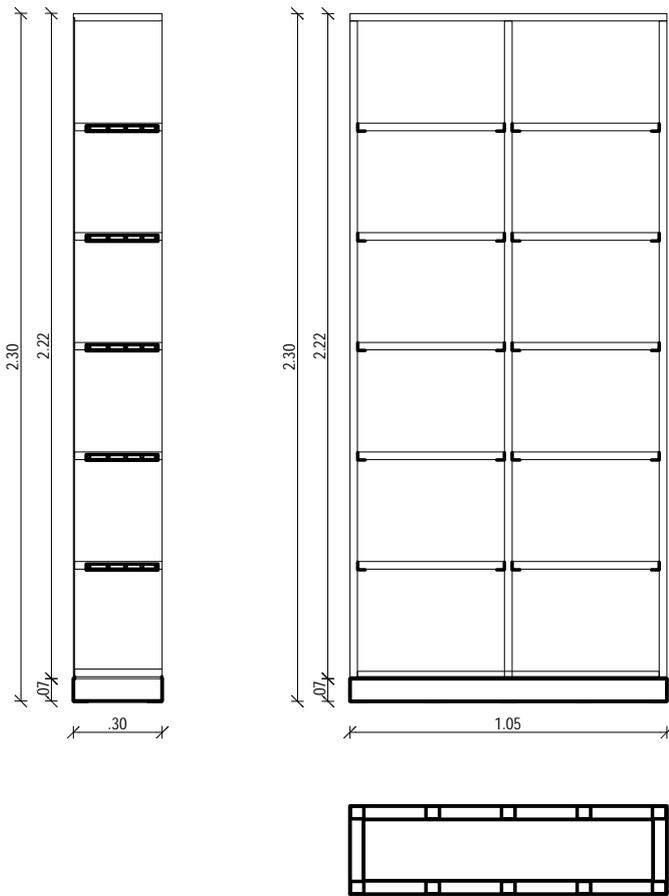

1 | ESTANTES

Placa MDF (tipo EGGER) de melamina blanca e:18mm, sujeta con perfiles L de aluminio, atornillado a laterales o montantes.
 5 Unidades equidistantes

2 | CIERRE POSTERIOR

Placa MDF (tipo EGGER) de melamina blanca e:5mm. Inserto en rebaje perimetral ,para ocultar su vista lateral. Atronillado a estantes y laterales

3 | MÉNSULAS DE APOYO

Perfil L aluminio, atornillado a estantes y laterales

4 | BASTIDOR BASE:

Madera dura, de 2 " x 3" ,esquinas encastradas a caja y espiga, encolada y con perno pasador.

Apoyo en solado: chapines de 0.05 x 0,05m de goma sintética de 3mm de espesor, encolados.


 UNIVERSIDAD NACIONAL DE MAR DEL PLATA DEPARTAMENTO DE OBRAS				
PROYECTO	DIBUJO	REVISO	FECHA	ESCALA
SO	SO	MF	mar-2021	1:25

TAREA: PUESTA EN VALOR SEDE ANEXO PEÑA 3962 - 1ºETAPA	
UBICACION: R. PEÑA 3962	
RUBRO: MOBILIARIO	
PLANO: PLANTA	

OBRA	SECTOR
A. PEÑA	
RUBRO:	M
PLANO:	

INSTALACION ELECTRICA

PLANTA esc. 1:75

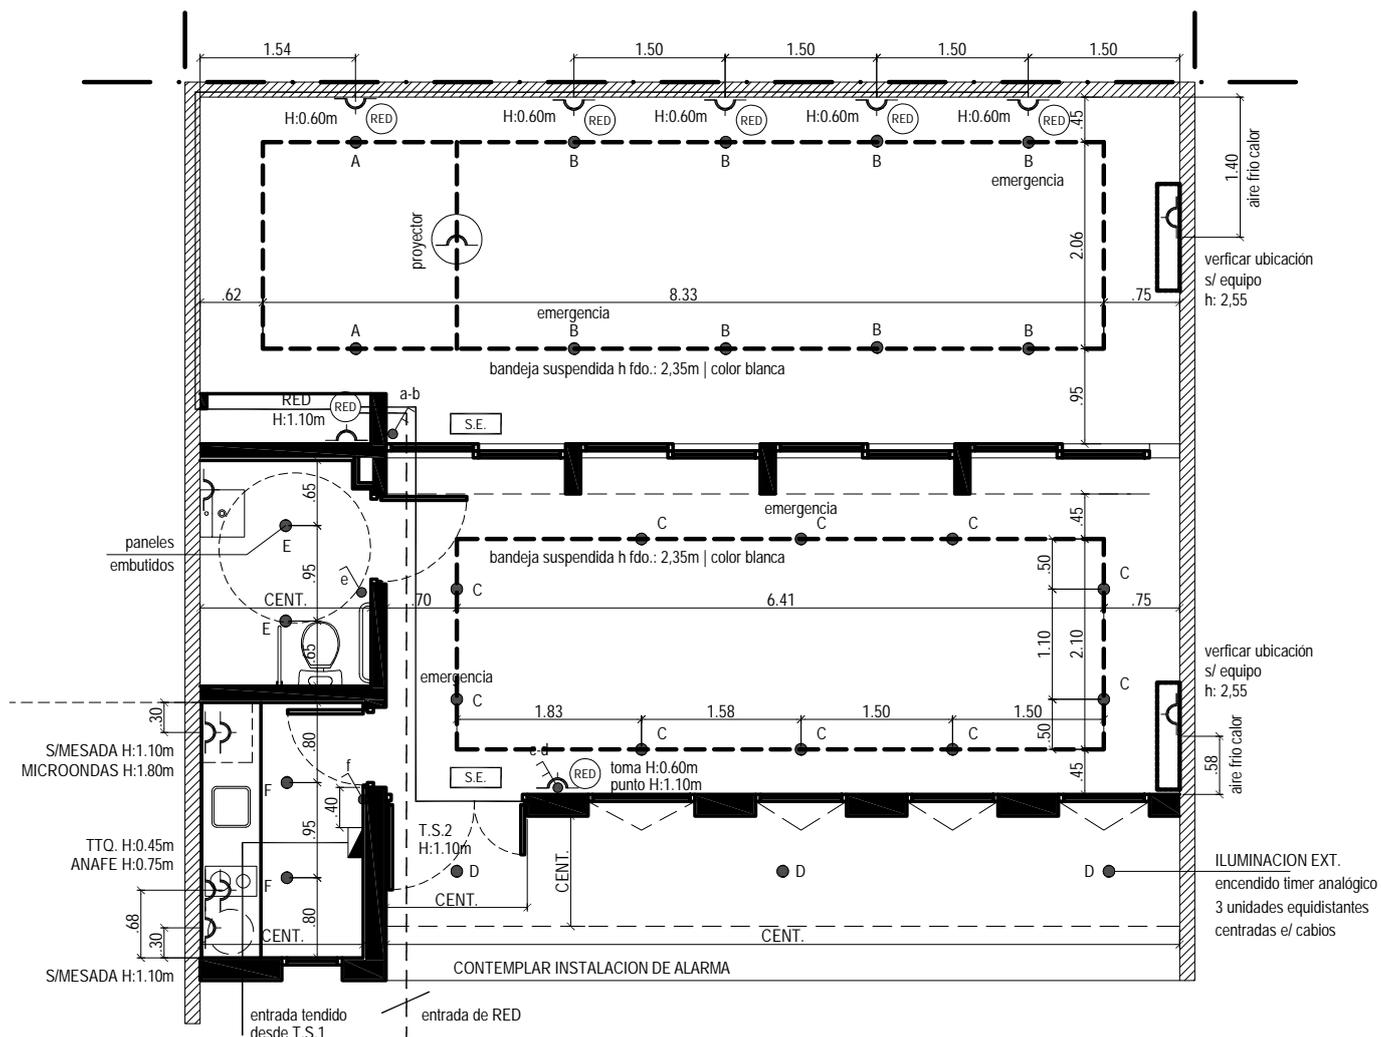

ARTEFACTOS DE ILUMINACION

- TOILETTE | OFFICE (en cielorraso susp.de placas de roca de yeso)
PANEL LED ULTRAFINO DE EMBUTIR Ø 17cm | luz natural cálida
- CENTRO DE COMPUTOS | BIBLIOTECA (en bandeja suspendida)
PANEL LED ULTRAFINO DE APLICAR Ø 17cm | luz natural cálida
- EXTERIOR (en machimbre centrado entre cabios)
PANEL LED ULTRAFINO DE APLICAR Ø 17cm | luz natural cálida

 UNIVERSIDAD NACIONAL DE MAR DEL PLATA DEPARTAMENTO DE OBRAS				
PROYECTO	DIBUJO	REVISO	FECHA	ESCALA
SO	SO	MF	mar-2021	1:75

TAREA: PUESTA EN VALOR SEDE ANEXO PEÑA 3962 - 1ª ETAPA	
UBICACION: R. PEÑA 3962	
RUBRO: INSTALACIÓN ELÉCTRICA	
PLANO: PLANTA	

OBRA	SECTOR
A PEÑA	
RUBRO:	IE
PLANO:	